


永靖县王台加油站建设项目影像图

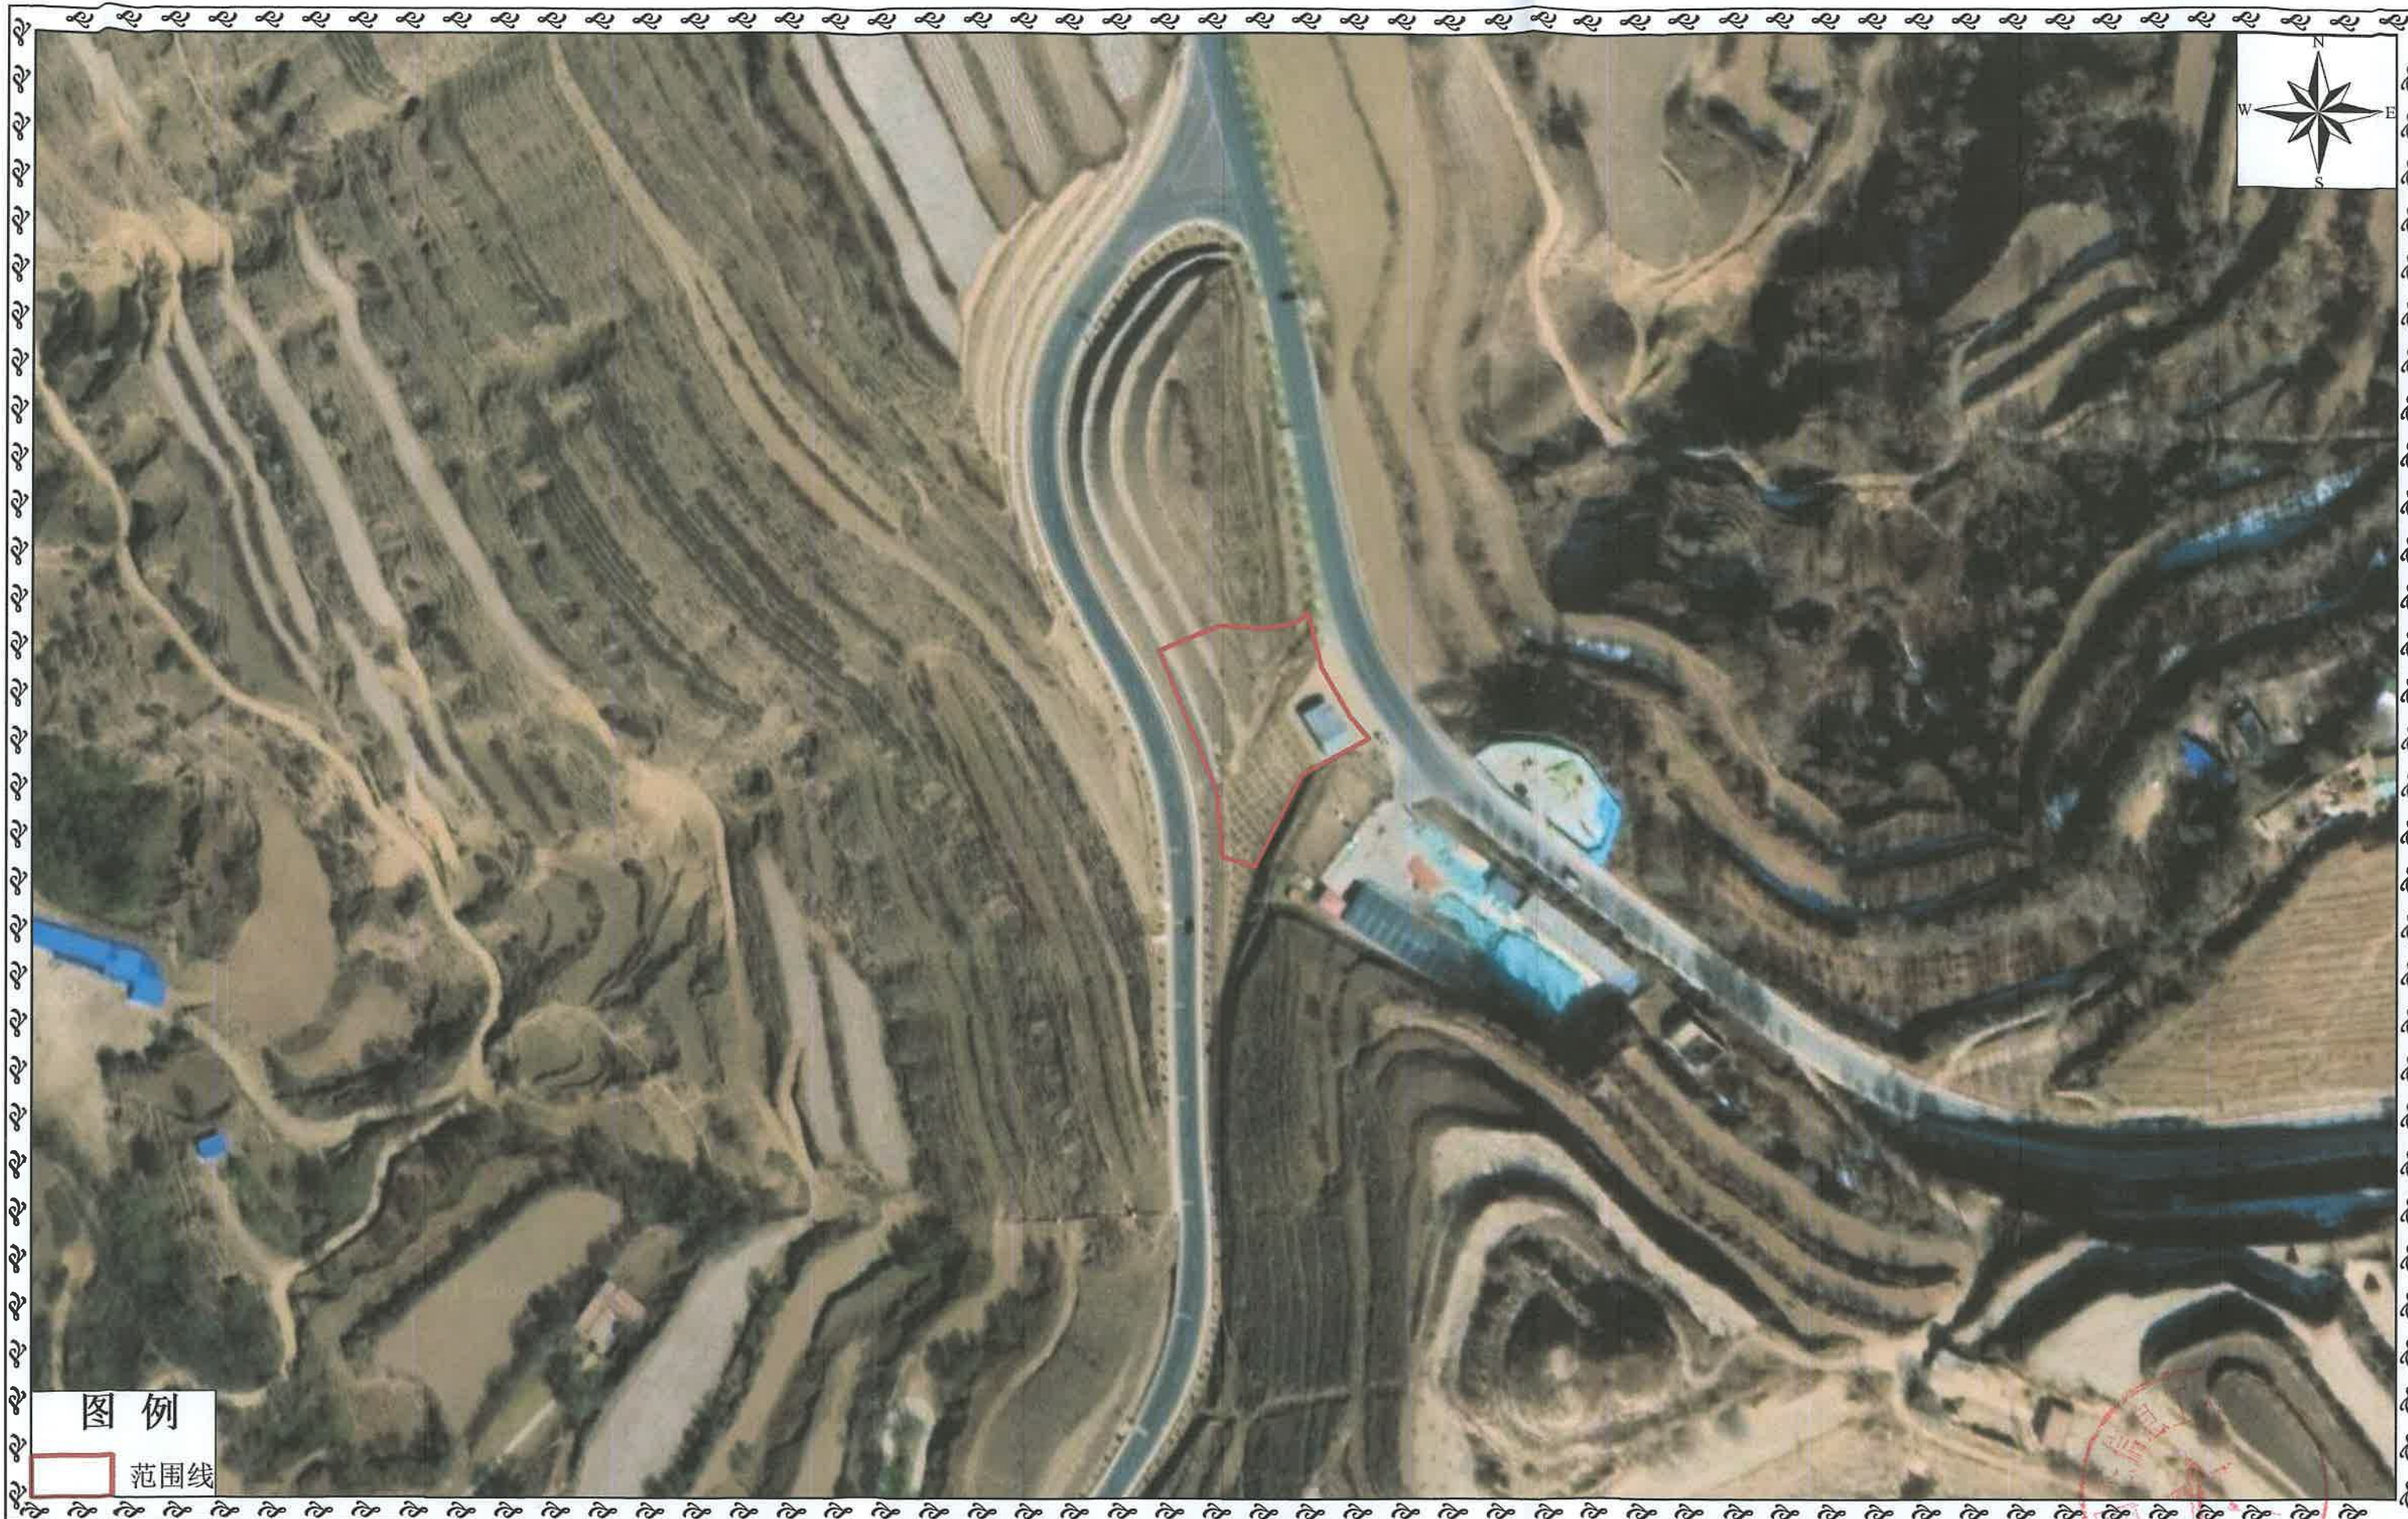

图例

范围线

二〇二三年七月

1:1,500

甘肃图杰信息工程有限公司 制图