


# 总平面图

## General layout

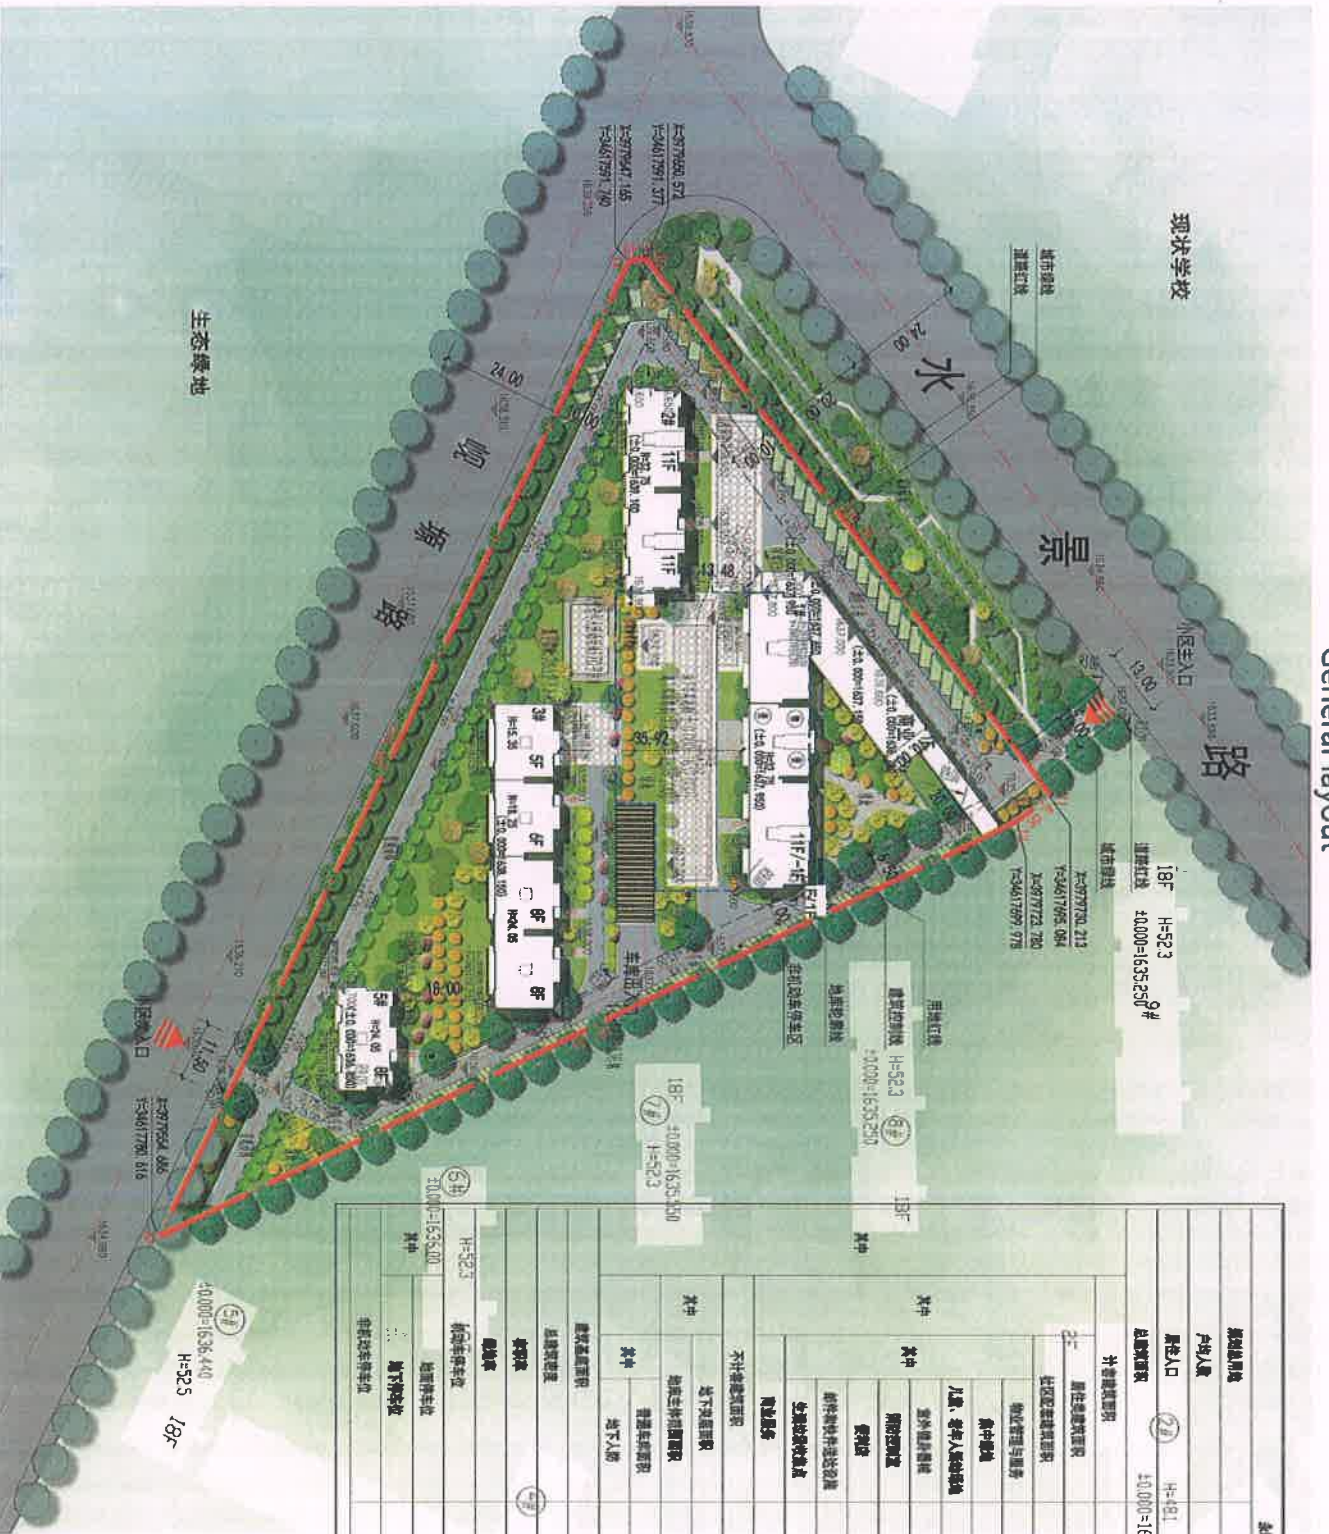

永靖令牌·优家国际居住区详细规划			
规划总用地	平方米	12967.0	19.451
户数/人	人/户	3.2	
居住人口	人	566	
总建筑面积	平方米	21907.75	
其中			
住宅建筑面积	平方米	19482.90	
商业建筑面积	平方米	1882.99	
公共配套设施	平方米	143.15	
地下建筑面积	平方米	42.43	
不计容积率面积	平方米	454.74	2.5%
其中			
地下建筑面积	平方米	363.55	
地上不计容积率面积	平方米	2103.70	
其中			
地上建筑面积	平方米	819.70	
地下人防	平方米	1284.00	
总建筑面积	平方米	2463.89	
容积率	%	19.00	≤2.5%
建筑密度	%	1.90	≤1.5%
绿地率	%	35.00	
机动车停车位	辆	131	
其中			
地面停车位	辆	35	
地下停车位	辆	96	
非机动车停车位	辆	226	地面停车

鸟瞰图

Aerial view

